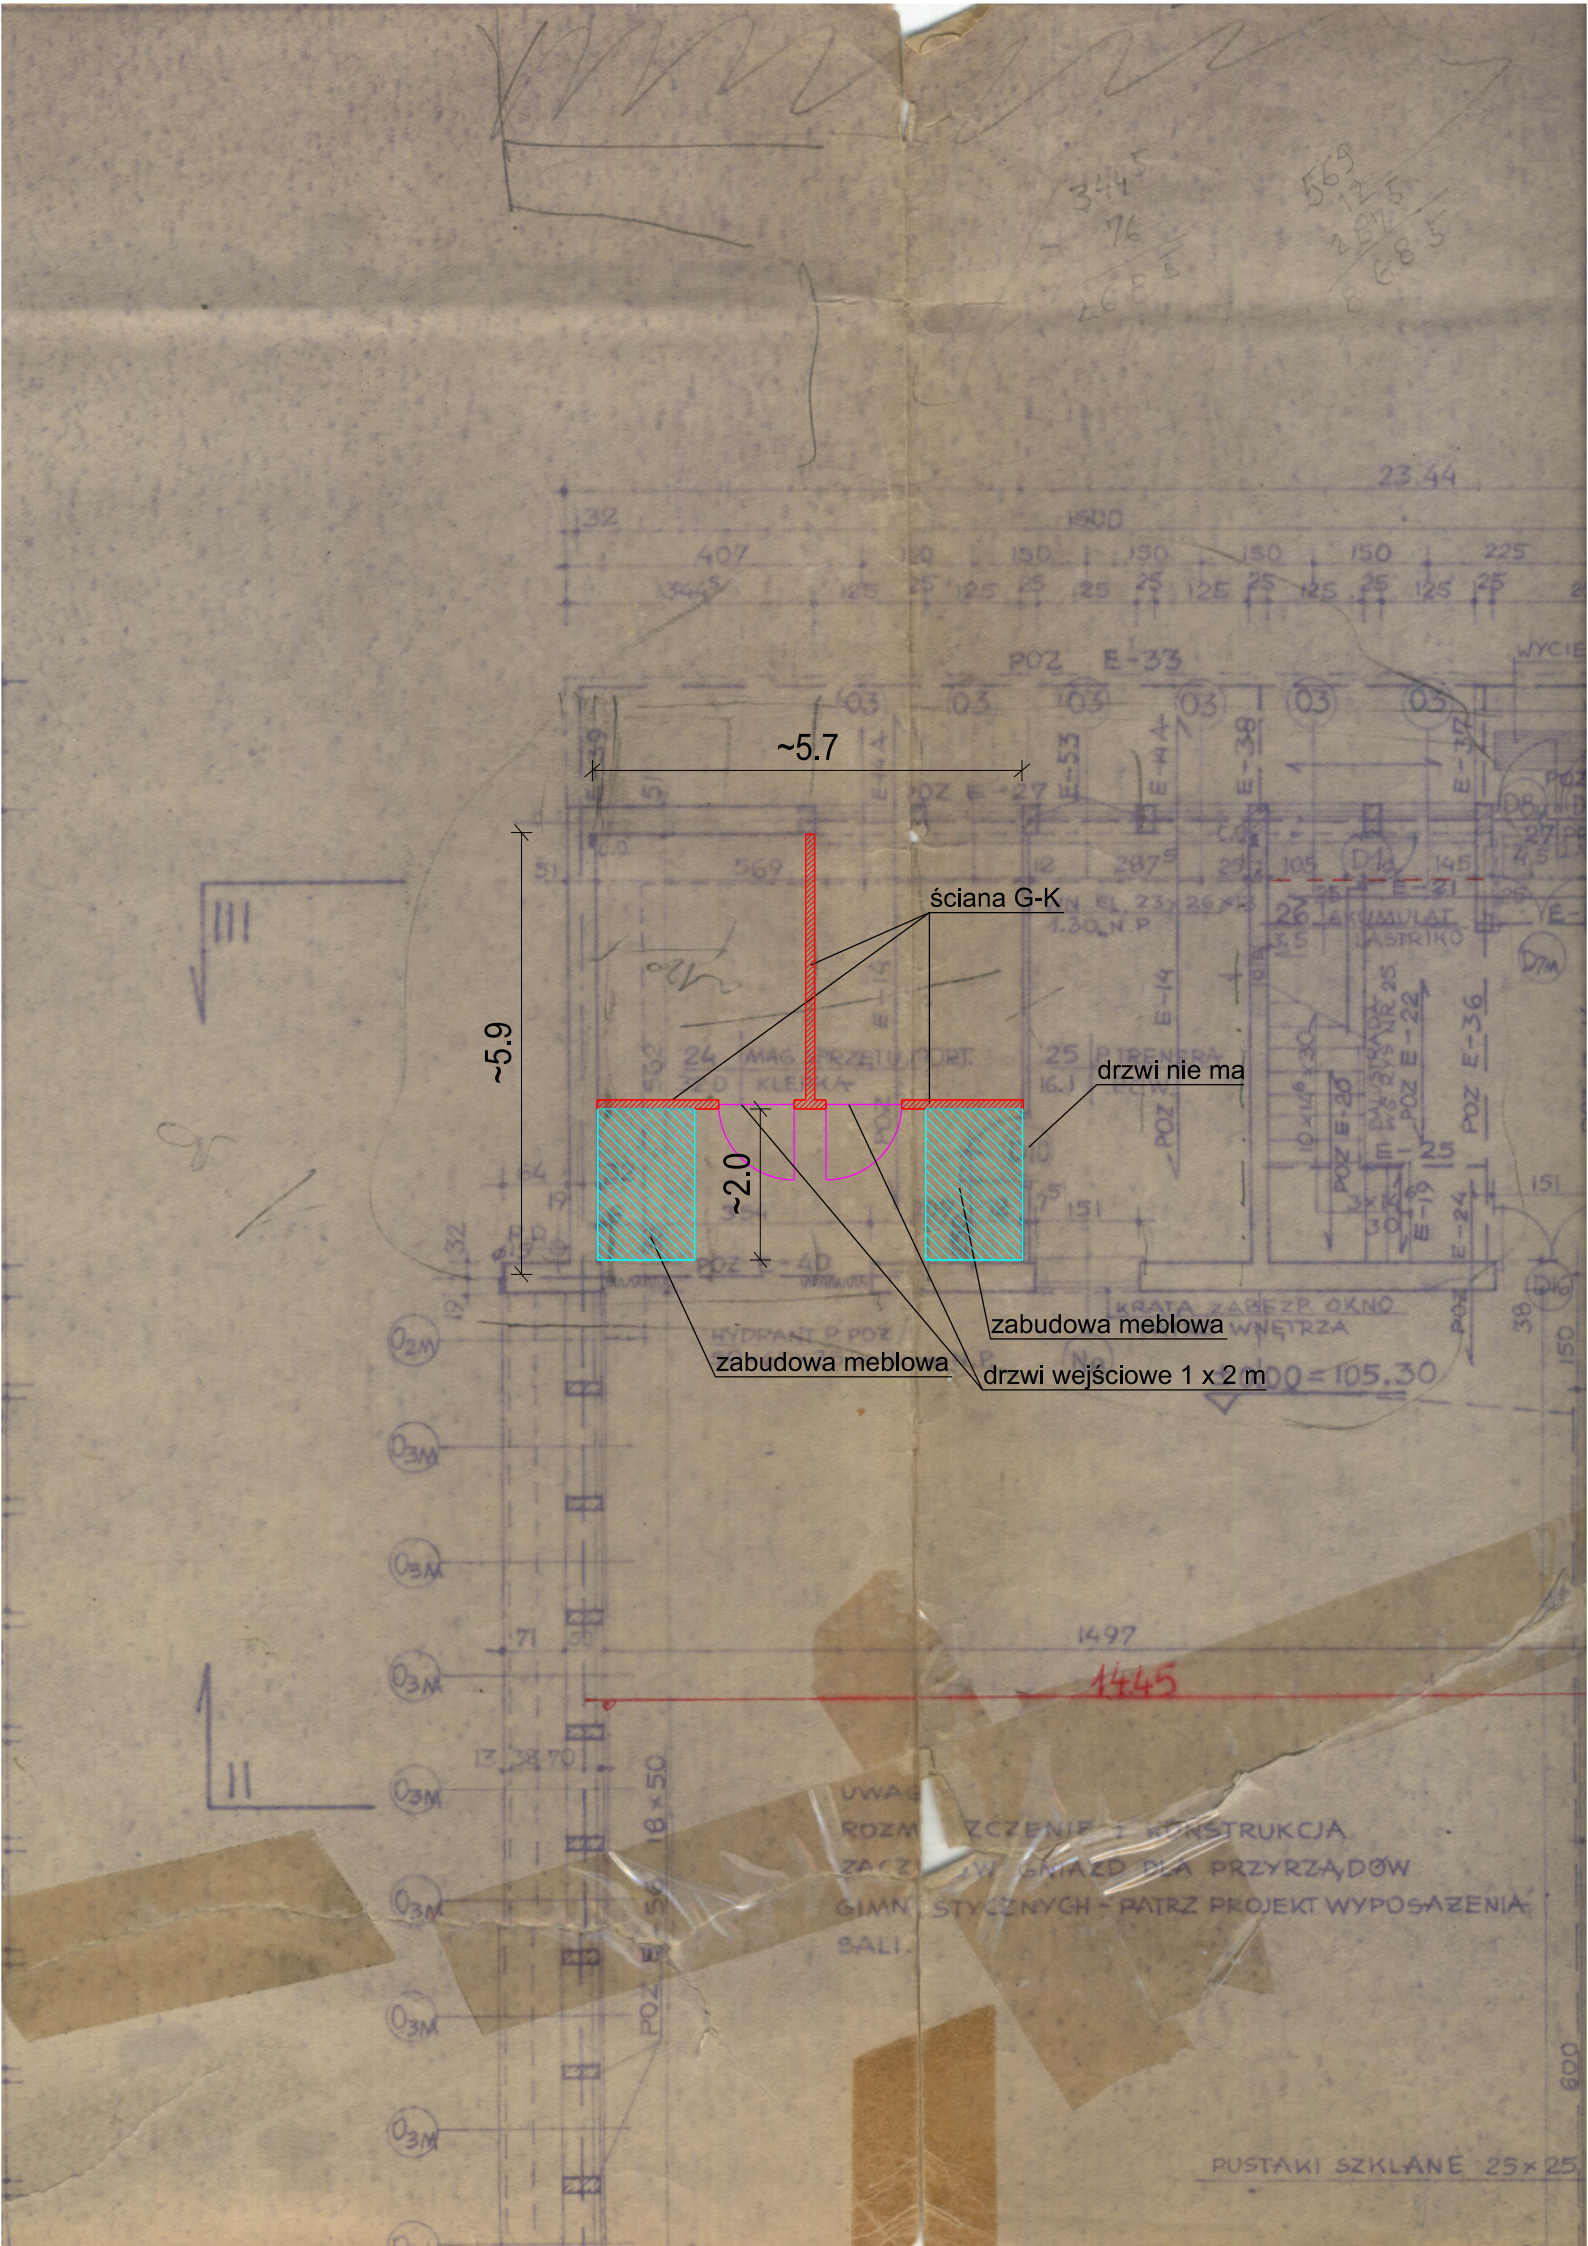
~5.7
~5.9
~2.0
ściana G-K
drzwi nie ma
zabudowa meblowa
zabudowa meblowa
drzwi wejściowe 1 x 2 m
1445
PUSTAKI SZKLANE 25×25